



1 PLANTA BAIXA
ESC 1:1000

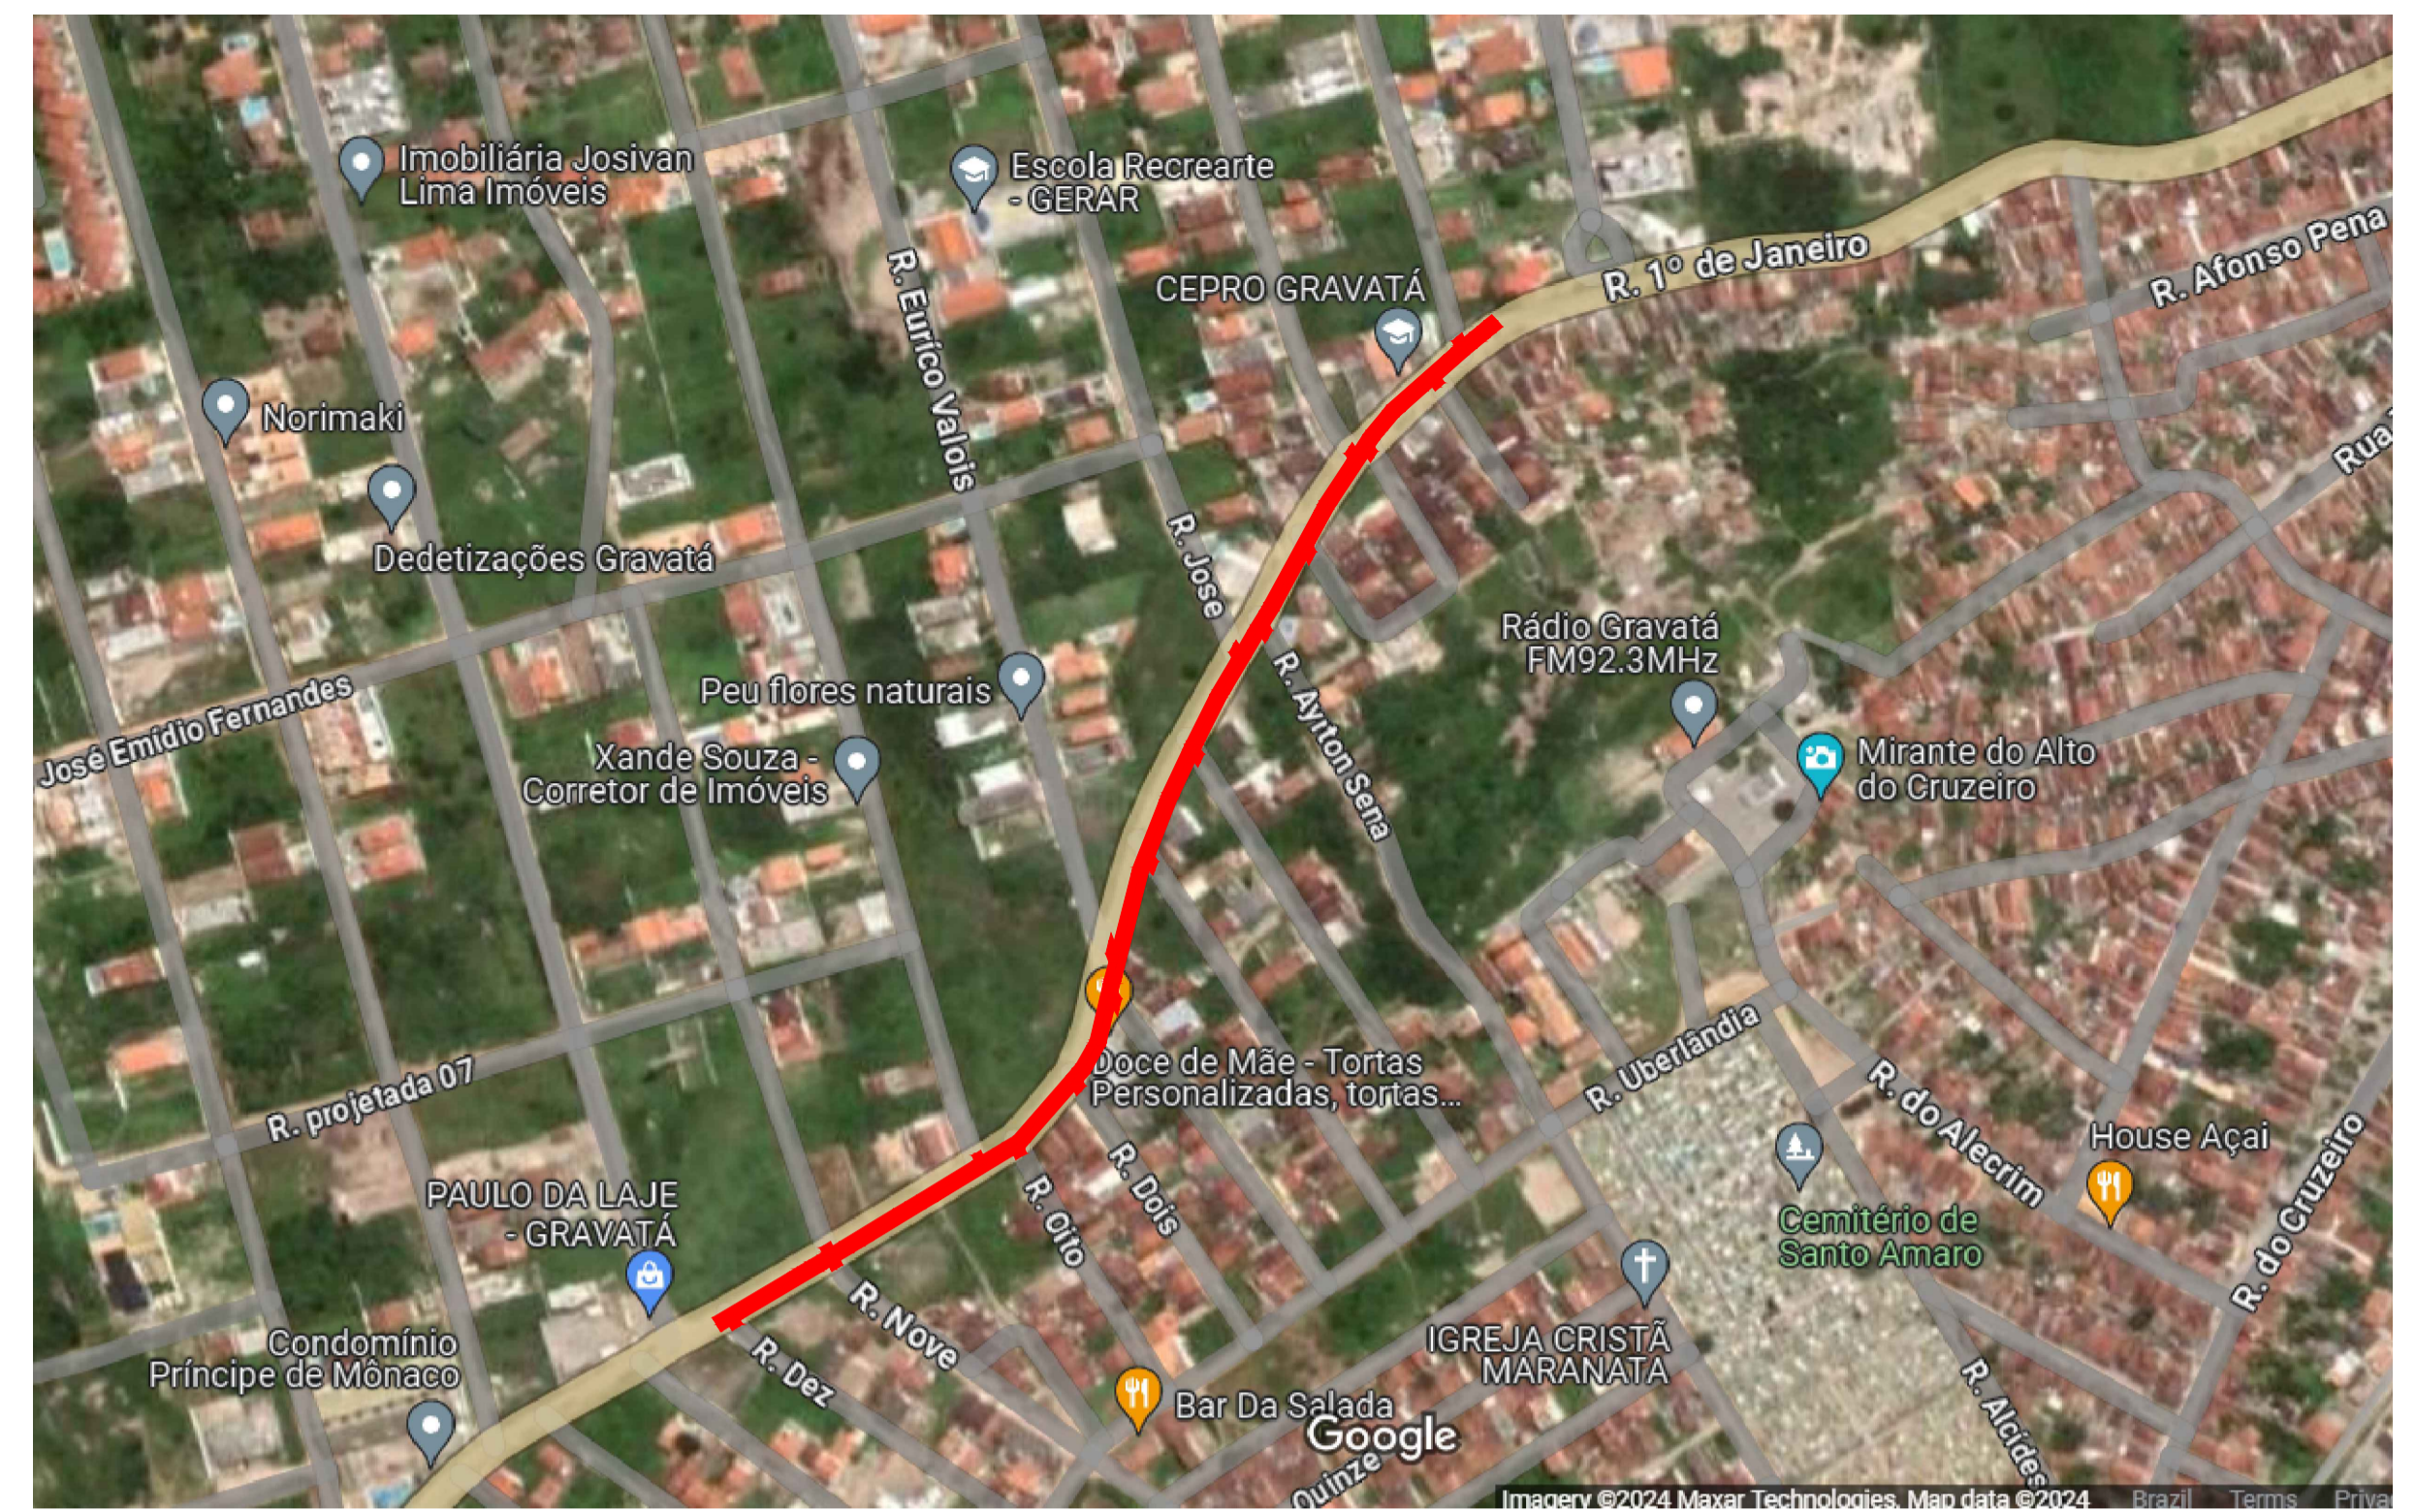

2 DEMARCAÇÃO DO TRECHO SEM ESCALA

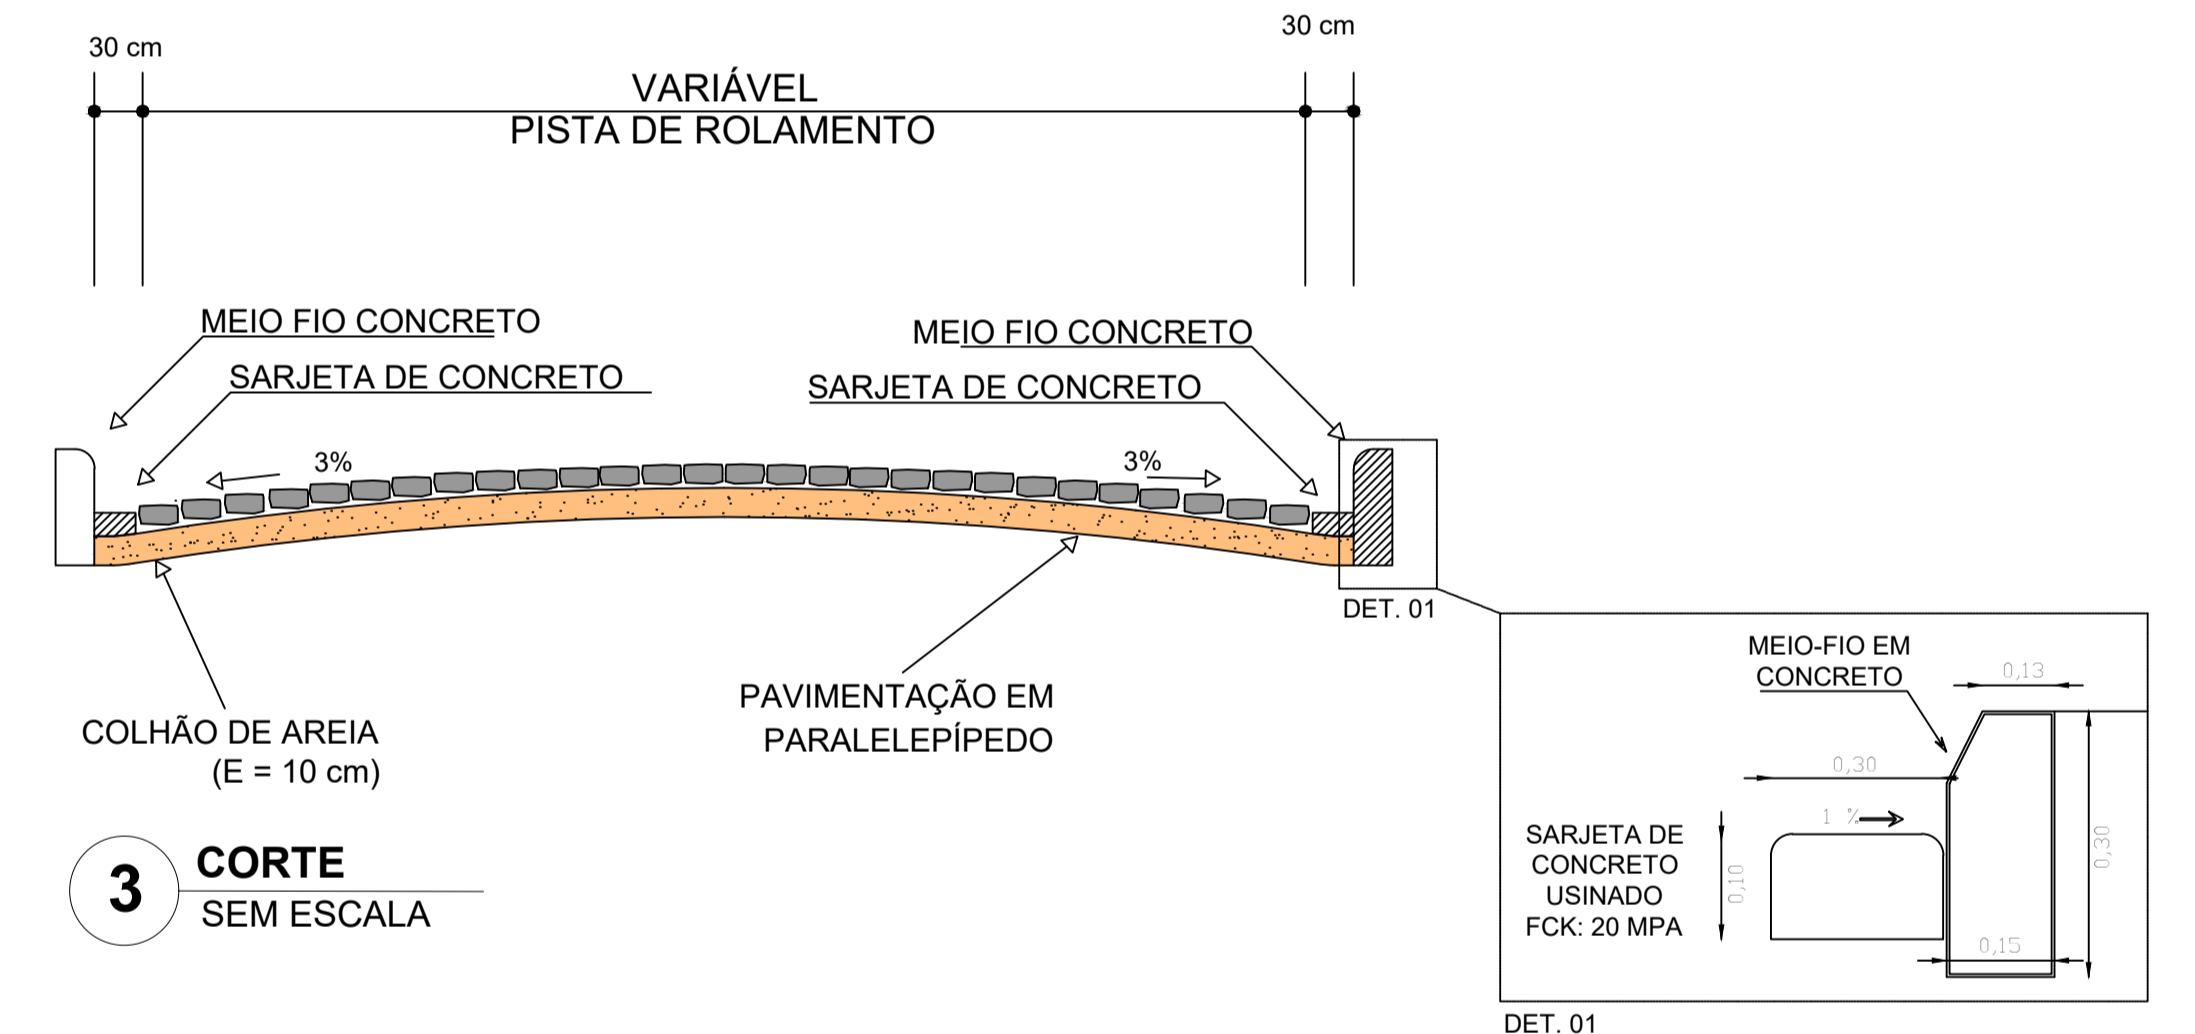

3 CORTE SEM ESCALA

Quadro de Áreas (RUA 1º DE JANEIRO)			
ESTACAS	Extensão (m)	Larg. Média (m)	Área (m²)
EST. 0 - EST. 27+12m	552,00	6,50	3.894,00



CONTATO
 ENDEREÇO: RUA MAURICIO DE NASSAU, 87 - CENTRO, GRAVATÁ - PE
 TELEFONE: (81) 3299-1899 RAMAL 1041
 EMAIL: infraestrutura@prefeituradegravata.pe.gov.br

PROJETO: PAVIMENTAÇÃO EM PARELELEPÍPEDO TRECHO DA RUA 1º DE JANEIRO	
CONTEÚDO: PLANTA BAIXA, SITUAÇÃO, CORTES E DETALHES	DATA: 23/07/2024
EQUIPE TÉCNICA	ESCALA: INDICADA
PRANCHA: 01 / 01	

ENGENHEIRO - IAGO SANTOS CALABRIA
 CREA:1816507156